

42.549

Федеральное государственное учреждение "Кадатровая палата" по Московской области. Мытищинский отдел

(наименование органа кадастрового учета)

КАДАСТРОВЫЙ ПАСПОРТ ЗЕМЕЛЬНОГО УЧАСТКА (выписка из государственного кадастра недвижимости)

02.06.2011 № МО-11/ЗВ/1-241024

В.1

1	Кадастровый номер 50:12:0030420:148	2	Лист № 1	3	Всего листов: 3			
Общие сведения								
4	Предыдущие номера: 50:12:0030420:86	6	Дата внесения номера в государственный кадастр недвижимости: 02.06.2011					
5	_____							
7	Местоположение: установлено относительно ориентира, расположенного в границах участка. Почтовый адрес ориентира: Московская область, Мытищинский район, сельское поселение Федоскинское, юго-западнее д. Малое Ивановское, АОЗТ с/хп "Менжинец", уч. 35							
8	Категория земель: _____							
8.1	Земли сельскохозяйственного назначения	Земли населенных пунктов	Земли промышленности, энергетики, транспорта, связи, радиовещания, телевидения, информатики, земли для обеспечения космической деятельности, земли обороны, безопасности и земли иного специального назначения	Земли особо охраняемых территорий и объектов	Земли лесного фонда	Земли водного фонда	Земли запаса	Категория не установлена
8.2	_____							
9	Разрешенное использование: Под жилищное строительство с объектами инфраструктуры							
10	Фактическое использование/характеристика деятельности: _____							
11	Площадь: 2108+/-32 кв. м	12	Кадастровая стоимость (руб.): 1564367,88	13	Удельный показатель кадастровой стоимости (руб./м²): 742,11	14	Система координат: МСК-50, зона 2	
15	Сведения о правах: _____							
16	Особые отметки: _____							
17	_____							
18	Дополнительные сведения для регистрации прав на образованные земельные участки		Дополнительные сведения прилагаются на листе № 2					

И.о. начальника отдела
(наименование должности)



А.В. Попова
(инициалы, фамилия)

КАДАСТРОВЫЙ ПАСПОРТ ЗЕМЕЛЬНОГО УЧАСТКА (выписка из государственного кадастра недвижимости)
02.06.2011 № МО-11/ЗВ/1-241024

В.1

1	Кадастровый номер	2	Лист №2	3	Всего листов: 3	
18	Кадастровый номер 50:12:0030420:148	Номера образованных участков: 50:12:0030420:108, 50:12:0030420:109, 50:12:0030420:110, 50:12:0030420:111, 50:12:0030420:112, 50:12:0030420:113, 50:12:0030420:114, 50:12:0030420:115, 50:12:0030420:116, 50:12:0030420:117, 50:12:0030420:118, 50:12:0030420:119, 50:12:0030420:120, 50:12:0030420:121, 50:12:0030420:122, 50:12:0030420:123, 50:12:0030420:124, 50:12:0030420:125, 50:12:0030420:126, 50:12:0030420:127, 50:12:0030420:128, 50:12:0030420:129, 50:12:0030420:130, 50:12:0030420:131, 50:12:0030420:132, 50:12:0030420:133, 50:12:0030420:134, 50:12:0030420:135, 50:12:0030420:136, 50:12:0030420:137, 50:12:0030420:138, 50:12:0030420:139, 50:12:0030420:140, 50:12:0030420:141, 50:12:0030420:142, 50:12:0030420:143, 50:12:0030420:144, 50:12:0030420:145, 50:12:0030420:146, 50:12:0030420:147, 50:12:0030420:148, 50:12:0030420:149, 50:12:0030420:150, 50:12:0030420:151, 50:12:0030420:152, 50:12:0030420:153, 50:12:0030420:154, 50:12:0030420:155, 50:12:0030420:156, 50:12:0030420:157, 50:12:0030420:158, 50:12:0030420:159, 50:12:0030420:160, 50:12:0030420:161, 50:12:0030420:162, 50:12:0030420:163, 50:12:0030420:164, 50:12:0030420:165, 50:12:0030420:166, 50:12:0030420:167, 50:12:0030420:168, 50:12:0030420:169, 50:12:0030420:170, 50:12:0030420:171, 50:12:0030420:172, 50:12:0030420:173, 50:12:0030420:174, 50:12:0030420:175, 50:12:0030420:176, 50:12:0030420:177, 50:12:0030420:178, 50:12:0030420:179, 50:12:0030420:180, 50:12:0030420:181, 50:12:0030420:182, 50:12:0030420:183, 50:12:0030420:184, 50:12:0030420:185	18.1	Дополнительные сведения для регистрации прав на образованные земельные участки	18.2	Номер участка, преобразованного в результате выдела: —
	18.3		Номера участков, подлежащих снятию с кадастрового учета: 50:12:0030420:86			

И.О. начальника отдела
(наименование должности)

М.П. (подпись)




А.В. Попова
(инициалы, фамилия)

КАДАСТРОВЫЙ ПАСПОРТ ЗЕМЕЛЬНОГО УЧАСТКА (выписка из государственного кадастра недвижимости)
02.06.2011 № МО-1/ЗВ/1-241024

В.2

1	Кадастровый номер 50:12:0030420:148	2	Лист № 3	3	Всего листов: 3
План (чертеж, схема) земельного участка					

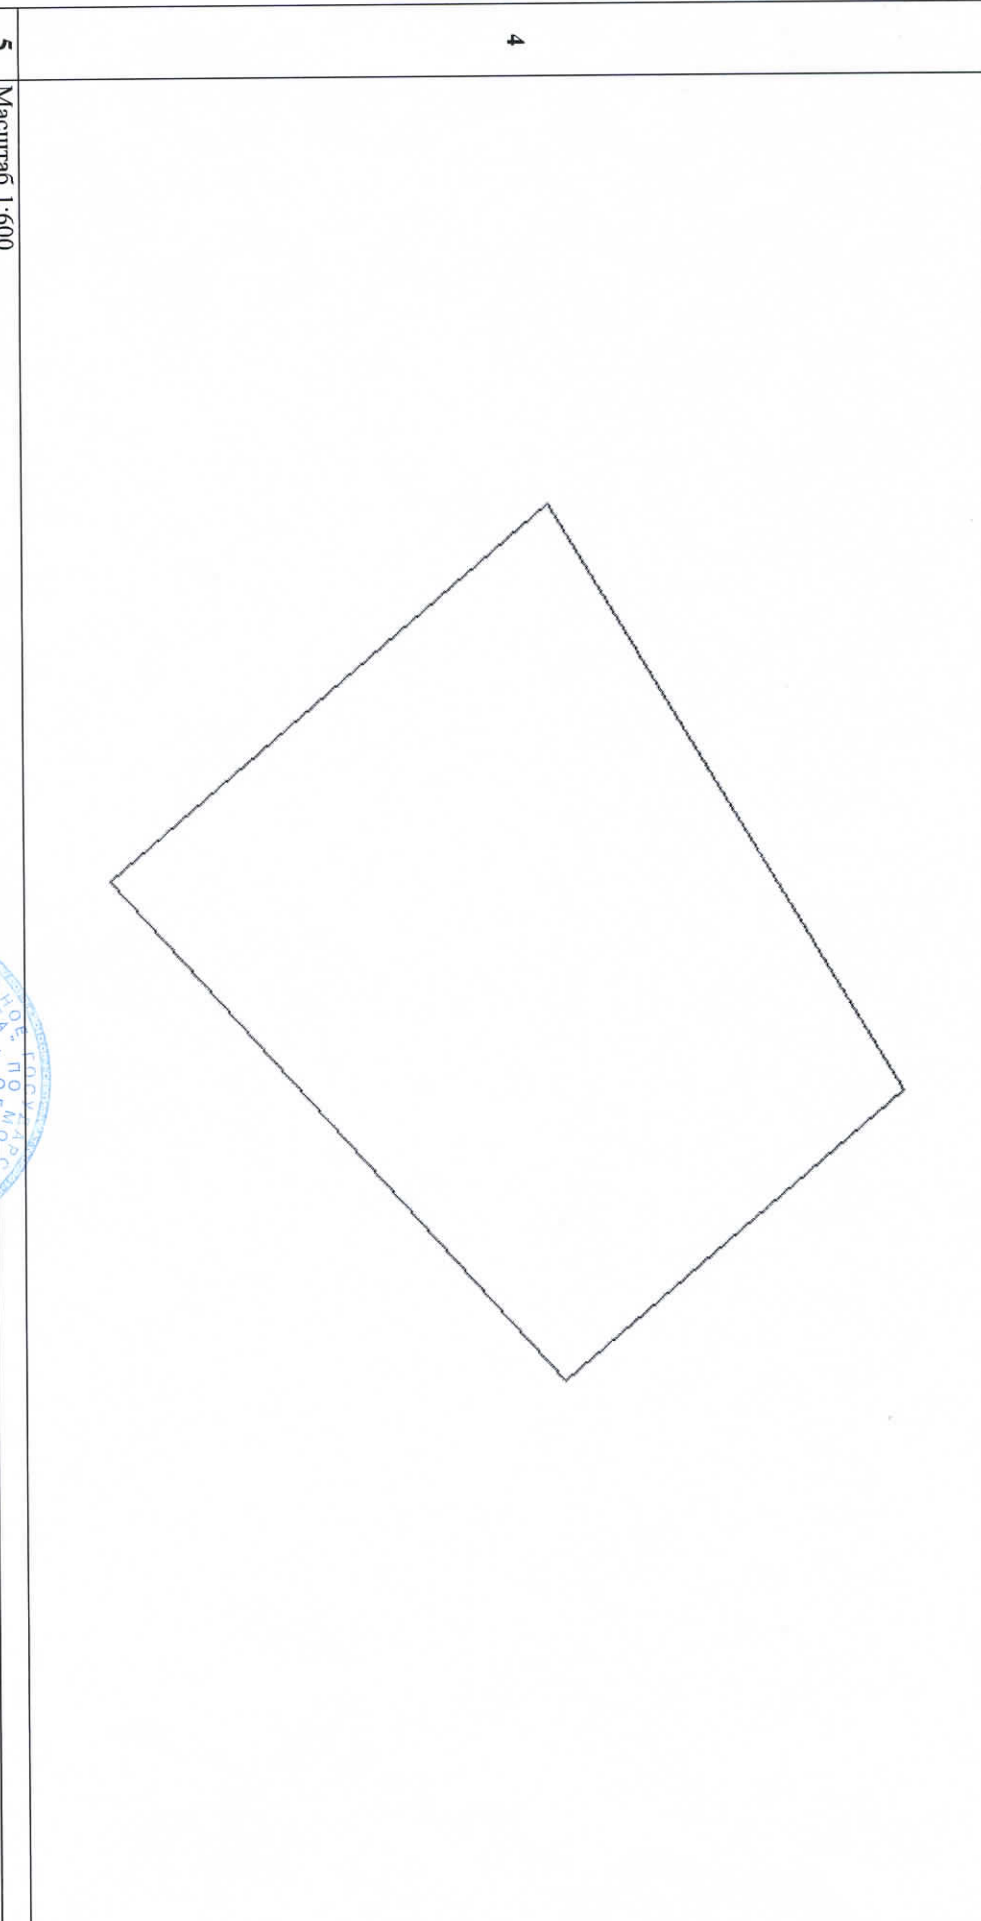

5 Масштаб 1:600

И.О. начальника отдела
(наименование должности)



А.В. Попова
(инициалы, фамилия)