



1	Кадастровый номер 50:34:0050401:130	2	Лист № 2	3	Всего листов: 2
План (чертеж, схема) земельного участка © Архитектур. инж. ООО "СДК. Developer License" © 2008 Pitney Bowes MapInfo Corporation					
					
5	Масштаб 1:7000	Условные знаки			

Начальник Коломенского отдела  
(наименование должности)

М.П. (подпись)

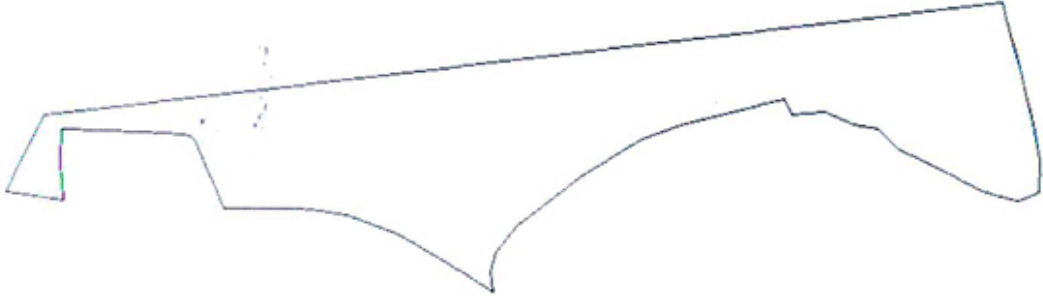

  
Е.Ю. Баладин  
(подпись, фамилия)